



Ostravské komunikace, a.s.  
Novoveská 1266/25  
Ostrava, Mariánské Hory, 709 00

Tel.: 595 621 111  
Fax: 595 621 103  
www.okas.cz  
číslo datové schránky mut5qe

Společnost byla zapsána u Krajského soudu v Ostravě  
obchodní rejstřík – oddíl B, vložka 1886 dne 22. 4. 1998.

Váš dopis / zn.:

Naše zn.:

Vyřizuje:

Tvrdá/383

V Ostravě dne:

28.5.2024

## Žádost o prodloužení termínu stavby „Zídka na ul. Karla Svobody v Ostravě – Plesné u d.č. 4/25“

Povolení uzavírky – Rozhodnutí č. 34/2024/MHD

Povolení zvláštního užívání komunikace – Rozhodnutí č. 32/2024/MHD

Stanovení přechodné úpravy provozu č. 01/2024


Při výkopu pro opěrnou zídku se zjistilo, že stávající plynová přípojka je zabetonovaná v nestabilním betonovém bloku, se kterým projektant neuvažoval (netradiční řešení). Bylo rozhodnuto, že stávající přípojka, včetně betonového bloku bude odstraněna a firma GasNet vybuduje nové připojení a to bude v chráničkách umístěno v opěrné zídce, jak uvažoval původní projekt. Z tohoto důvodů žádáme o prodloužení termínu dokončení stavby do 21.6.2024.



Úřad městského obvodu  
Plesná  
příměrnost ev.č. : 41/2024  
vyvěšena dne : 29.5.2024  
sňata dne :  
za správnost :  
souběžně zveřejněna na internetu

41/2024

Statutární město Ostrava  
Úřad městského obvodu Plesná  
Dobroslavická ul. 83  
725 27 Ostrava

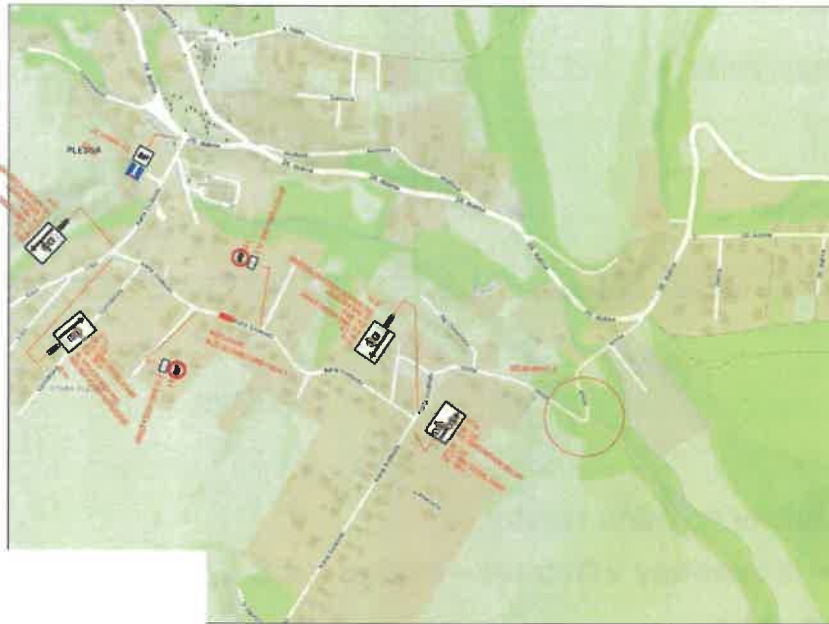

1:10 000

- Přehledná situace
- Rozloha území
- Měřítko 1:10 000
- Datum 23.02.2010


Projekt: Přehledná situace  
 Měřítko: 1:10 000  
 Datum: 23.02.2010  
 Autor: Mgr. Lubomír Pokorný  
 Digitálně podepsal: Mgr. Lubomír Pokorný  
 Datum: 2024.03.07 08:54:59 +0100

**POZNÁMKY**

- Tato etapa bude použita v době prvního vyhodnocení návrhu.
- Pro návrh přehledné situace budou použity údaje z výkresů 1:10 000.
- Pro návrh přehledné situace budou použity údaje z výkresů 1:10 000.

Digitálně  
 podepsal por.  
 Mgr. Lubomír  
 Pokorný  
 Datum:  
 2024.03.07  
 08:54:59 +0100

Projekt: Přehledná situace Měřítko: 1:10 000 Datum: 23.02.2010		<b>PROJEKT 2010</b> Kvalita, rychlost, spolehlivost a cena.
Název: DDZ - ETAPA 2 - PŘEHLEDNÁ SITUACE	Číslo: PRO-11640-E 4	
Investor: OSTRAVSKÉ KOMUNIKACE a.s. Novoborská 158/22, Ostrava, Moravská Hlava, 702 00	Adresa: Žitka va ul. Kralupy a O. Plesný a d.č. 425	Logo: Ostrava, Moravská Hlava, 702 00

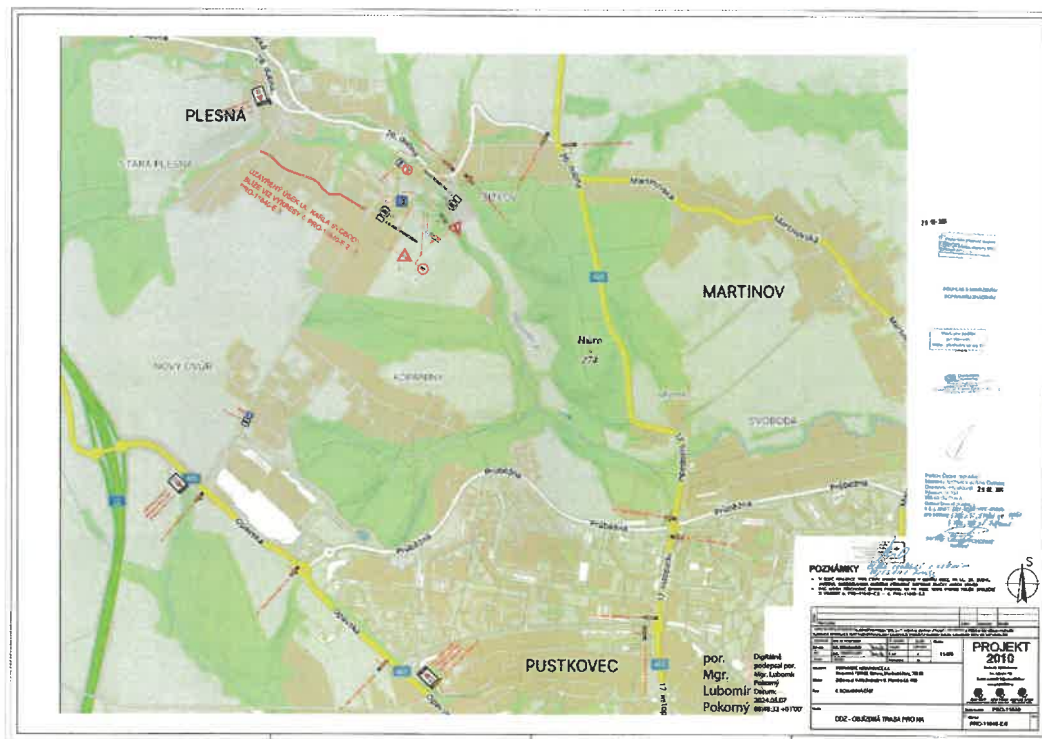

S pozdravem

Šárka Tvrdá / přípravář účelových oprav

**Ostravské komunikace, a.s.**

Novoveská 1266/25, 709 00 Ostrava, Mariánské Hory

Telefon: 595 621 383

E-mail: tvrda@okas.cz

www.okas.cz

