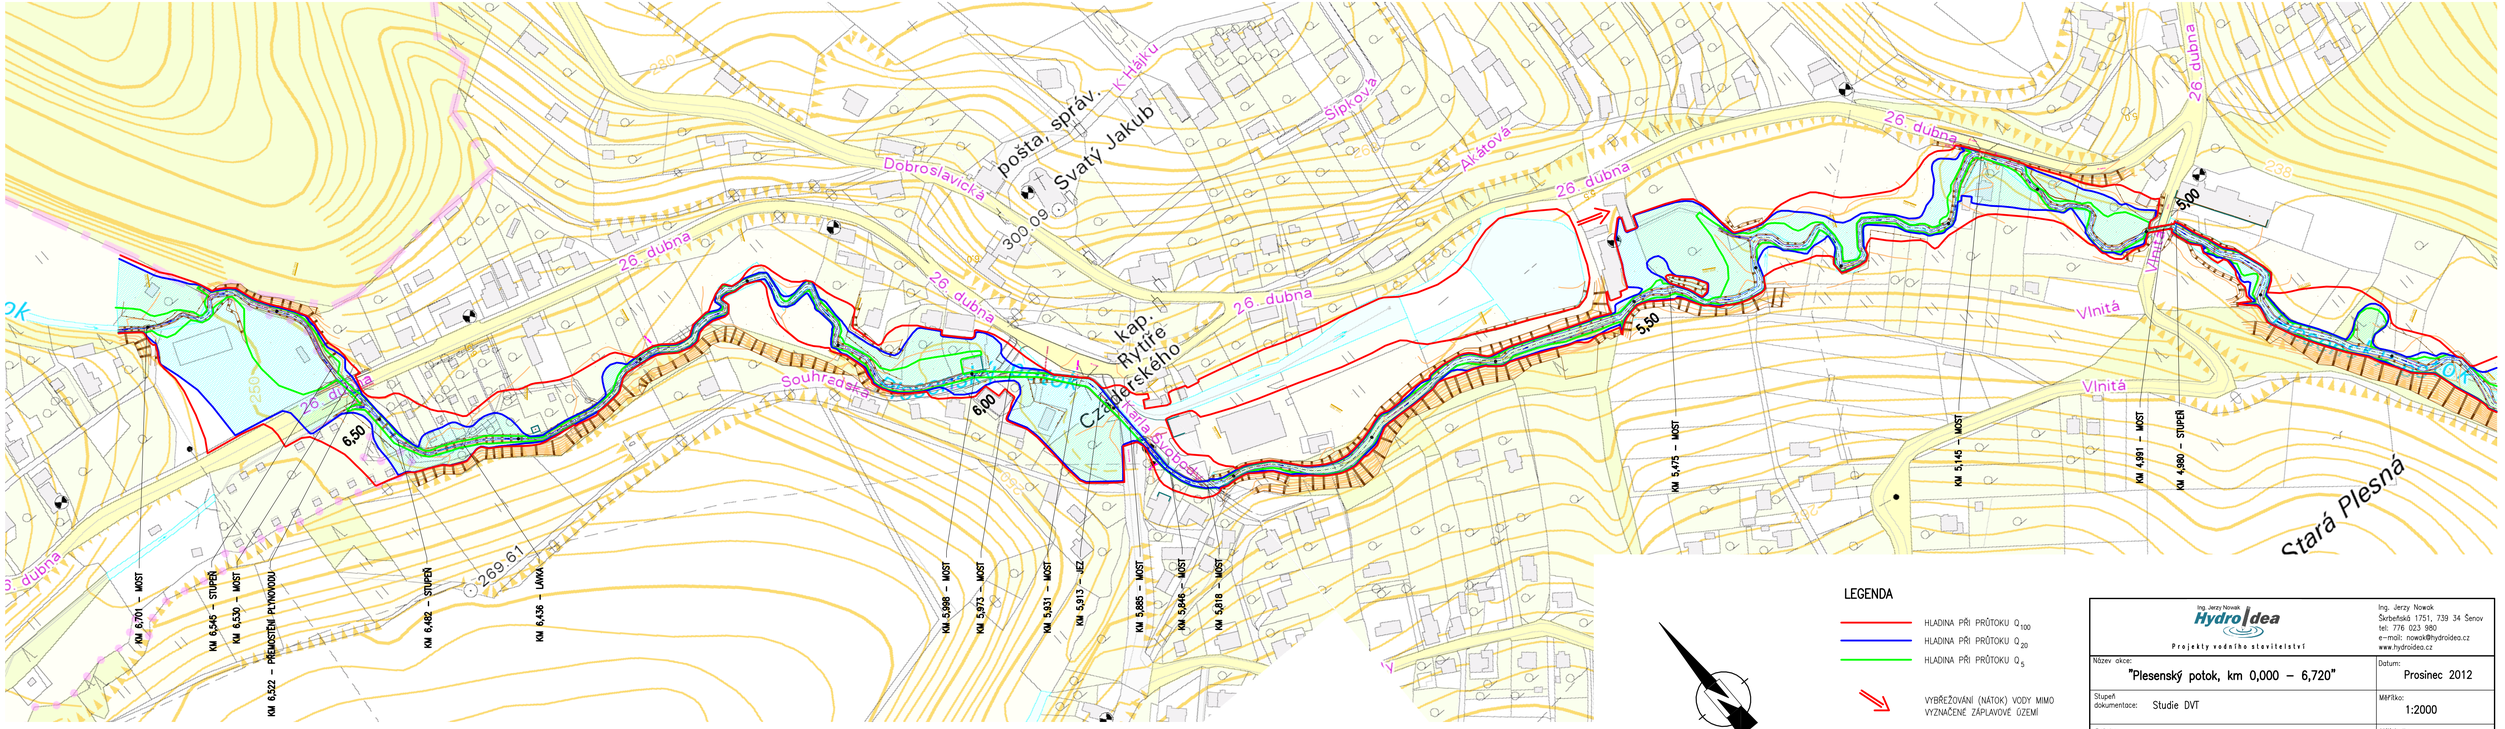

LEGENDA

- HLADINA PŘI PRŮTOKU Q_{100}
- HLADINA PŘI PRŮTOKU Q_{20}
- HLADINA PŘI PRŮTOKU Q_{5}
- VYBŘEŽOVÁNÍ (NÁTOK) VODY MIMO VYZNAČENÉ ZÁPLAVOVÉ ÚZEMÍ
- AKTIVNÍ ZÓNA ZÁPLAVOVÉHO ÚZEMÍ

Ing. Jerzy Nowak
HydroIdea
Projekty vodního stavitelství
Ing. Jerzy Nowak
Škrbeňská 1751, 739 34 Šenov
tel: 776 023 980
e-mail: nowak@hydroidea.cz
www.hydroidea.cz

Název akce: "Plesenský potok, km 0,000 – 6,720"	Datum: Prosinec 2012
Stupeň dokumentace: Studie DVT	Měřítko: 1:2000
Příloha: B.3) Situace záplavového území – 3. část km 4,80 – 6,72	Výtisk č.: