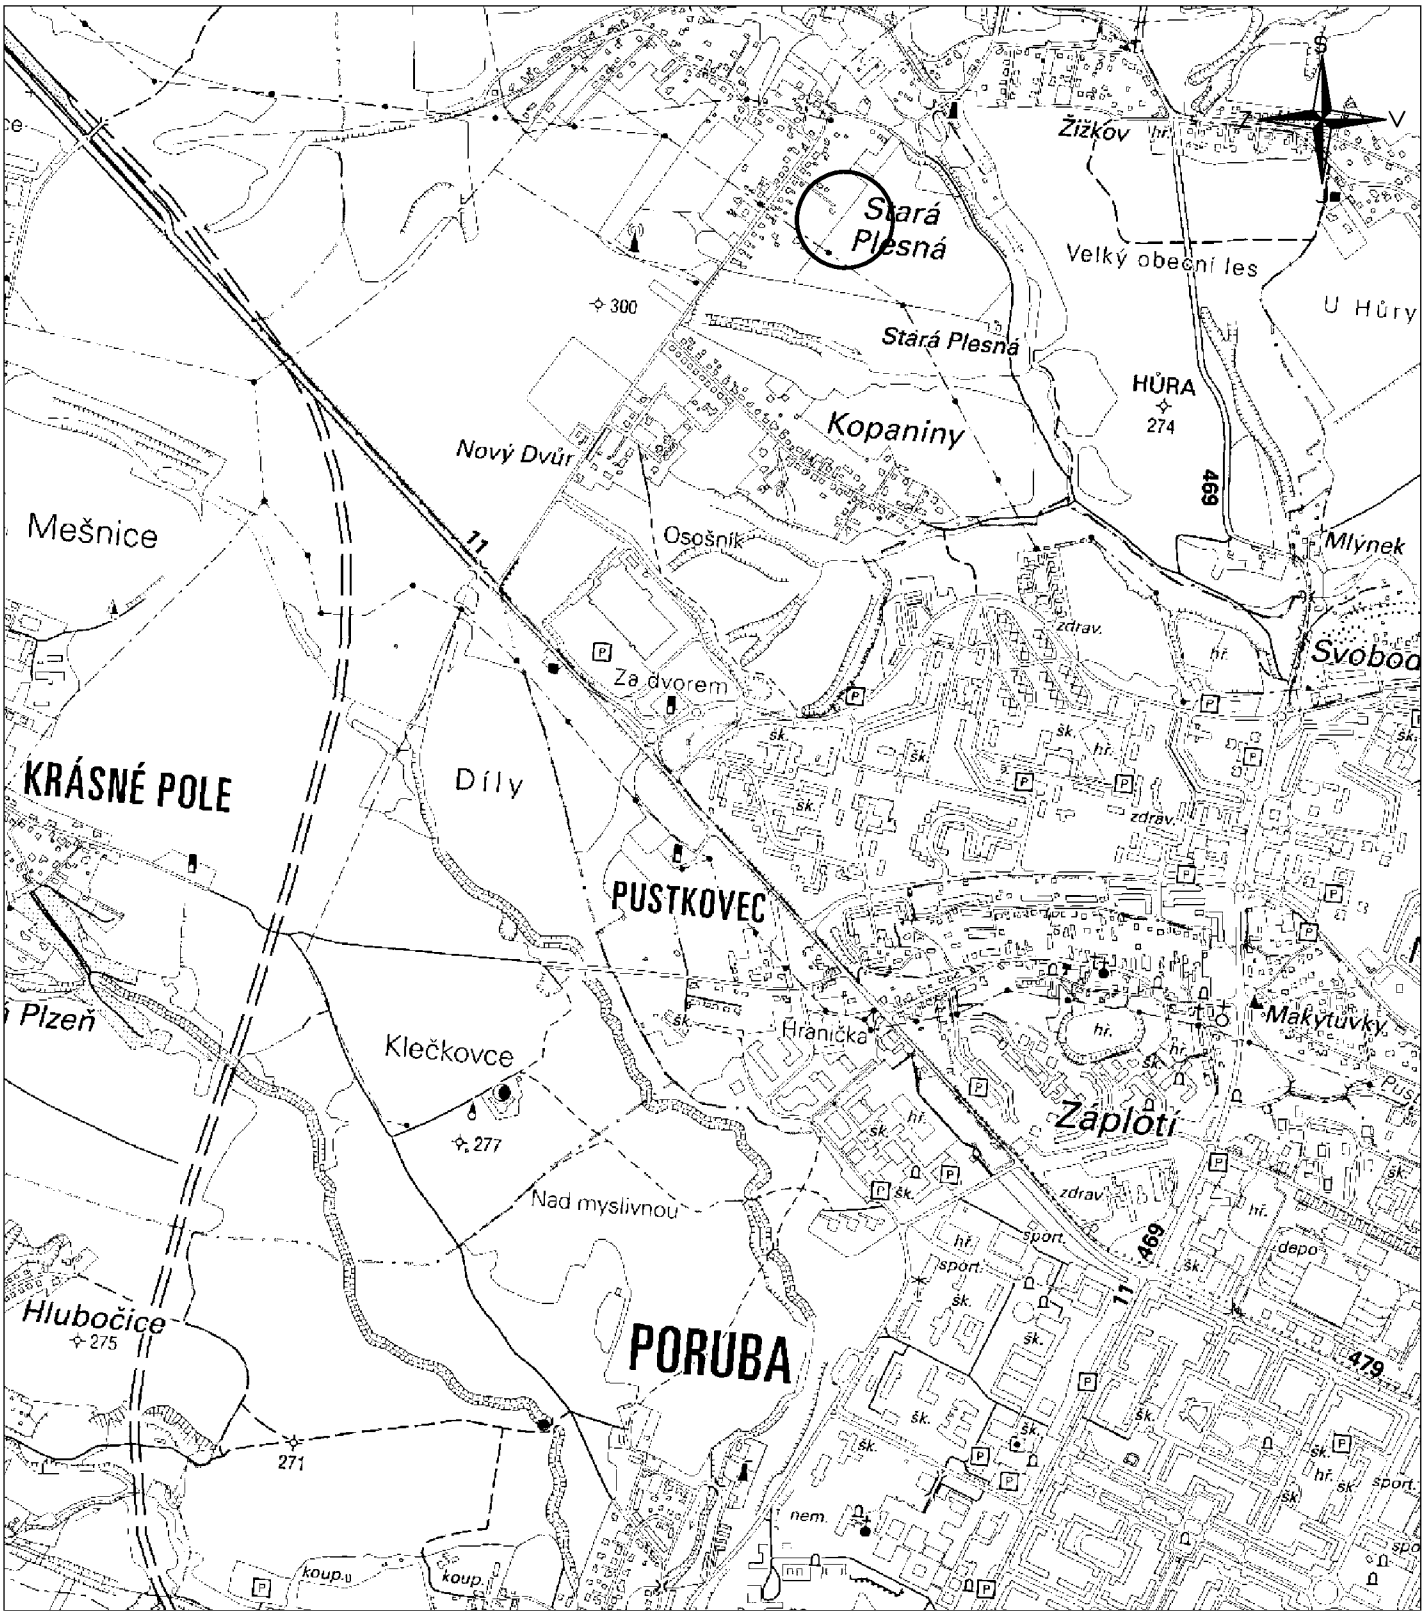


Podkladová data (ZM 25) © ČÚZK

○ zájmové území

VYPRACOVAL: [redacted]	DATUM: **01/2026**
OBJEDNATEL: **Ostravské komunikace a.s.**	Č.PŘÍLOHY: **1**
AKCE: **Plesná - oprava povrchu ul. U Pískovny - vsakování**	
Přehledná situace	MĚŘÍTKO: **1:25 000**