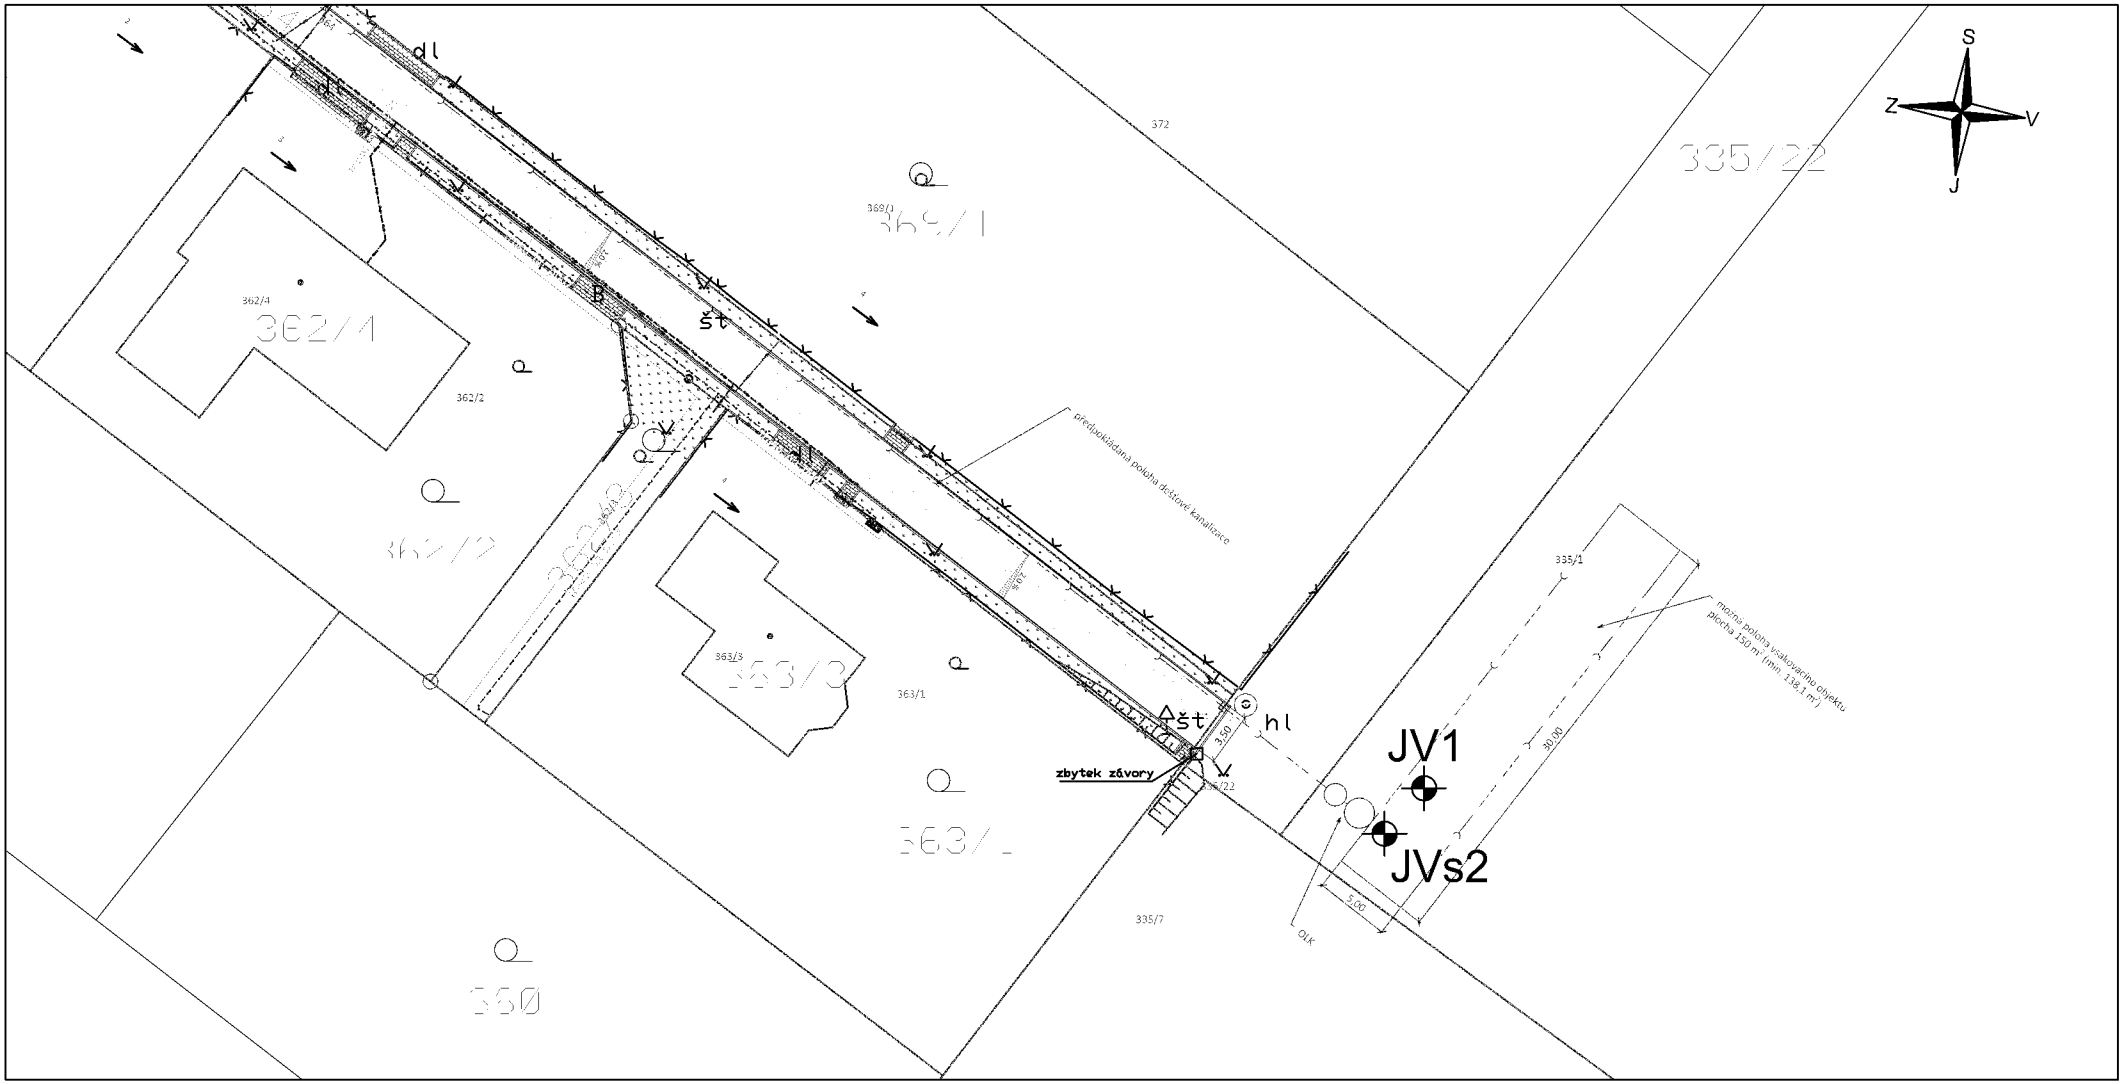


Podkladová data (DKM) © ČÚZK

JVs2 Realizované průzkumné vrty

Projektovaná oprava povrchu

VYPRACOVAL: [redacted]	DATUM: **01/2026**
OBJEDNATEL: **Ostravské komunikace a.s.**	Č.PŘÍLOHY: **2**
AKCE: **Plesná - oprava povrchu ul. U Pískovny - vsakování**	
Situace průzkumných prací	MĚŘÍTKO: **1:500**