

Úřad městského obvodu Plesná
Starosta

Dobroslavická 83/8
725 27 Ostrava - Plesná

STATUTÁRNÍ MĚSTO OSTRAVA		Čís. dok.
ÚŘAD MĚSTSKÉHO OBV. DU PLESNÁ		
Došlo: 20.12.2017		/prac. úvazek/
Č.j.		Ukl. znak
Poč. listů: 1	Přil. 1	

V Plesné, 20.12.2017

VĚC: Žádost o informaci podle zákona č.106/1999 Sb., o svobodném přístupu k informacím, ve znění pozdějších předpisů.

Žádáme Vás tímto o informaci podle zákona č.106/1999 Sb., o svobodném přístupu k informacím, ve znění pozdějších předpisů, o nahlédnutí „Studie realizace pěších tras a úpravy přilehlé dopravní infrastruktury v Ostravě – Plesné“.

1. Referent úseku a výstavby, majetku a ŽP paní [redacted] nám v dopise [redacted] Nav ze dne 21.09.2017 napsala, že 04.09.2017 byla s vítěznou firmou uzavřena smlouva, v které je uvedeno, že do 20 dnů od uzavření smlouvy předá polohopisné a výškopisné zaměření zájmového území a do 60 dnů od předání polohopisného a výškopisného zaměření předá objednateli **návrh studie**.

Z tohoto důvodu jsem navštívila až 06.12.2017 v 11.hodin paní [redacted] v kanceláři a požádala o nahlédnutí do návrhu studie. Odpověděla mě, že se musí informovat [redacted] Paní tajemnice [redacted] nedovolila nahlédnout do návrhu studie. Až budou projednány připomínky. Mezi jiným také řekla, že nebylo přece vyměřováno na našem pozemku. Odpověděla jsem, že bylo. Plot na parcele [redacted] v k.ú. Stará Plesná není postaven v hranici pozemku. Také žlab pro dešťovou vodu v účelové komunikaci [redacted] je z velké části na pozemku [redacted] viz. příloha č.1

a) Chceme dopředu znát zaměření zájmového území, abychom nebyli přepadeni stavbou chodníku jak tomu bylo v případě stavbou účelové komunikace v roce 2001, kdy bylo všechno tajné.

b) Také, aby nebyl proveden posun [redacted] zahrada směrem k našemu domu. Dle zaměření v místě přístavby tvoří hranice pozemku [redacted] v k. ú. Stará Plesná obrubníky. Přitom pan [redacted] nám řekl již v roce 2012, že mu ze střechy přístavby teče voda na jeho pozemek a že v těchto místech povedou inženýrské sítě.

2. V letech 1979-81 proběhlo v k.ú. Stará Plesná technickohospodářské mapování, jehož nedílnou součástí bylo i místní šetření užitelských, popřípadě vlastnických hranic, druhů pozemků a budov, jmen, popřípadě uživatelů. Toto šetření prováděla komise složená ze zástupců tehdejšího ObNV Ostrava 4, [redacted] [redacted] Zasiláme Vám z tohoto THM náčrt č.51 na kterém je rozdělena naše [redacted] [redacted] Geometrický plán p.č. [redacted] nemá Katastrální úřad v Ostravě ani stavební úřad MOB Poruba. **Žádáme Vás o napsání jmen komise při THM v roce 1979.** Máme důvodné podezření, že tato komise rozdělila p.č. [redacted] a nezapsala vlastnictví na její zbývající část na našeho [redacted] který v listopadu 1979 ještě žil.

S pozdravem

Příloha č.1: Protokol o zaměření přístavby na pozemku [redacted] k.ú. Stará Plesná
Příloha č.2: Náčrt z místního šetření [redacted] k.ú. Stará Plesná


PROTOKOL O ZAMĚŘENÍ

Petr Obouk - GAKO
Kiečkova 29/999
724 00 Ostrovo-Sladič Bělá
IČO 48750158
Tel.: 603 412 398



100


98

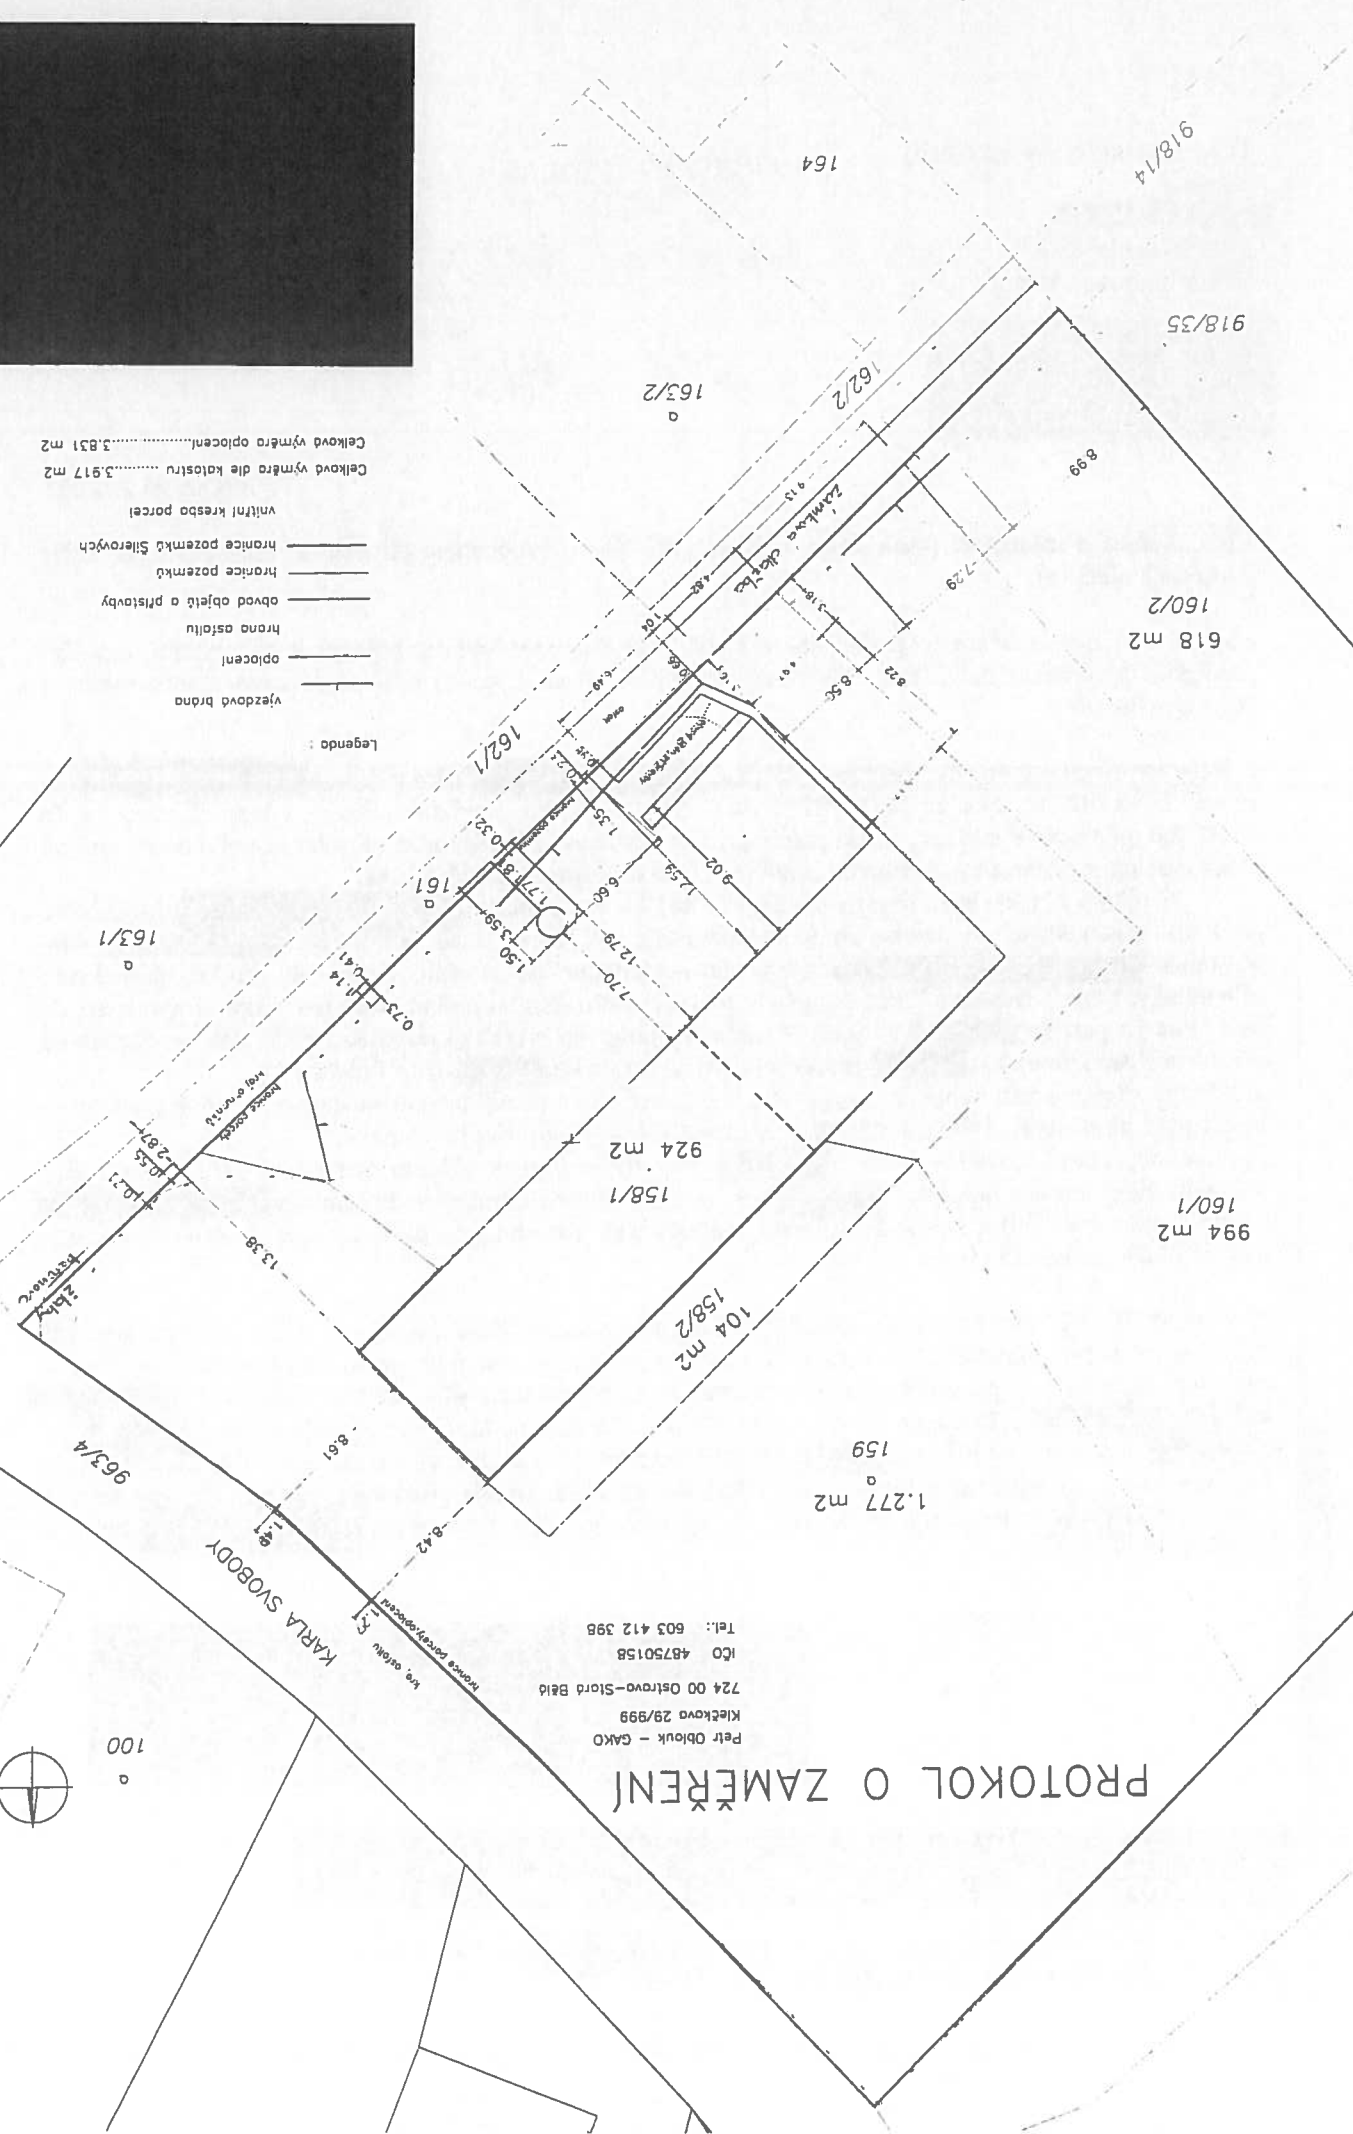

Celková výměra díle katastru 3.917 m²
Celková výměra oplocení 3.831 m²

- vjezdová brána
- oplocení
- hrana ostihu
- obvod objektu a přístavby
- hranice pozemků
- hranice pozemků Silerových
- vnitřní kresba parcel

Legenda :

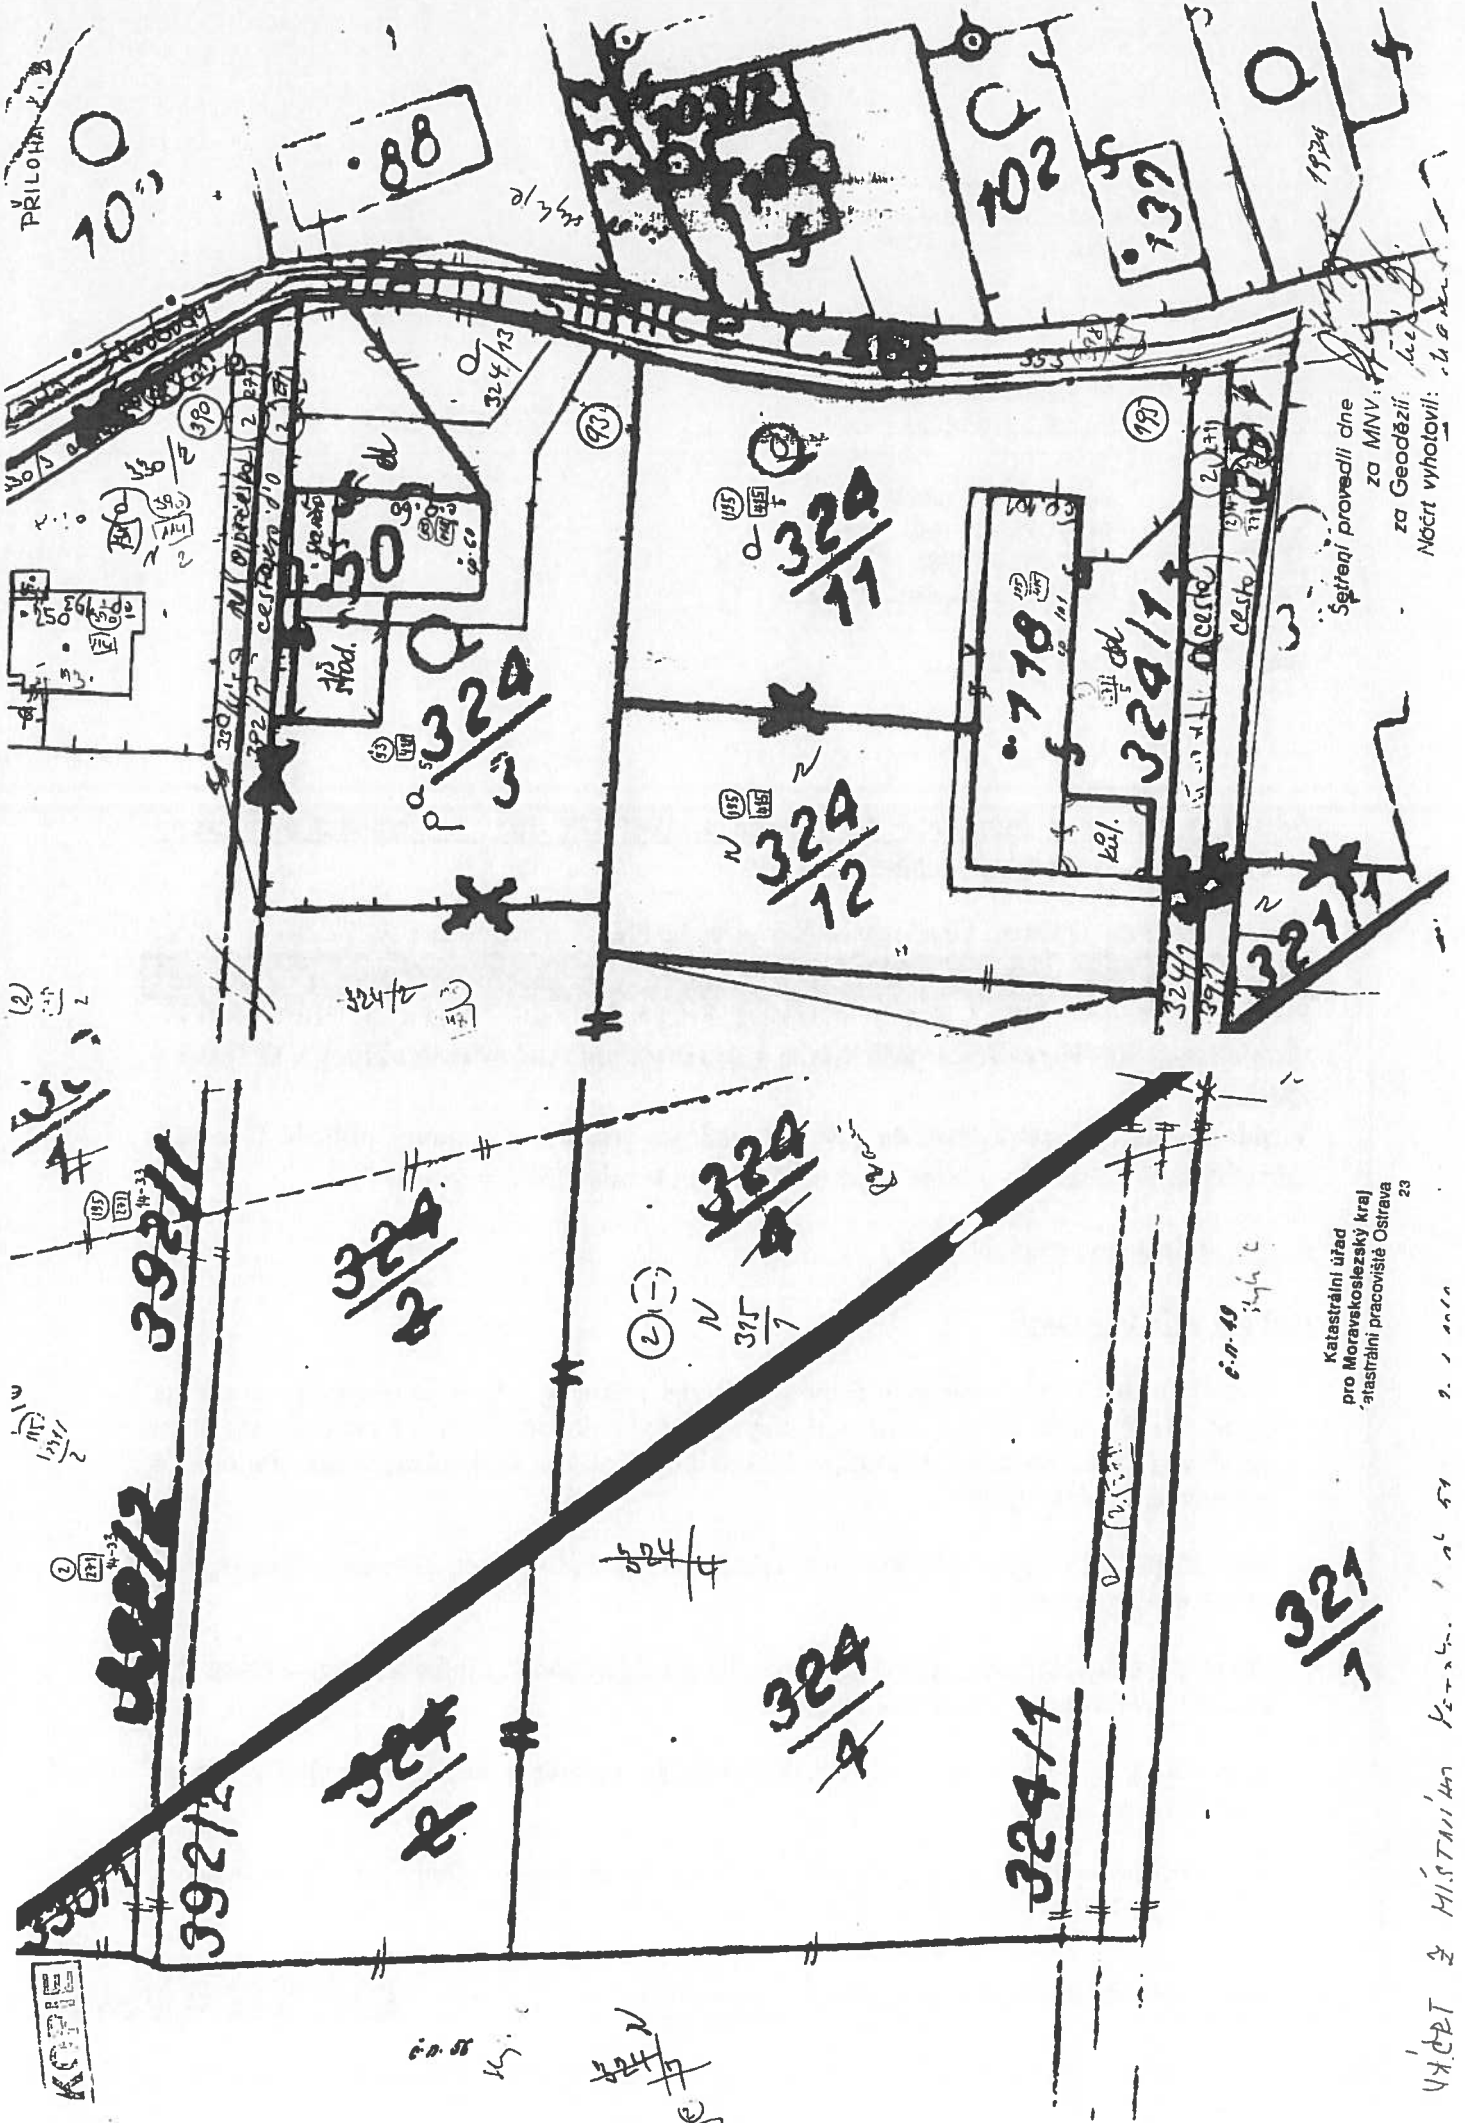

Seřazení provedli dne
za MNV:
za Geodézií:
Náčrty vyhotovili:

Katastrální úřad
pro Moravskoslezský kraj
katastrální pracoviště Ostrava

ÚČET Z HISTORICKÝCH KATASTRÁLNÍCH ÚČETŮ

KOPIE